


RUUMIDE SPETSIFIKATSIOON			
KORRUS	RUUMI NR	RUUMI NIMETUS	PINDALA, m2
1. KORRUS			
	101	TREPIKODA	12,0
	102	KORIDOR	27,2
	103	TREPIKODA	8,5
	104	ABIRUUM	1,3
	105	ÄRIPIND	28,4
	106	ÄRIPIND	16,3
	107	WC	1,4
	108	WC	2,7
	109	SOOJASÖLM	5,9
	110	ABIRUUM	24,0
	111	TEHNORUUM	11,7
	112	ÄRIPIND	113,9
			253,3 m²
2. KORRUS			
	201	TREPIKODA	9,0
	202	KORIDOR	11,6
	203	KORIDOR	23,6
	204	TREPIKODA	11,7
	205	ÄRIPIND	12,2
	206	ÄRIPIND	13,2
	207	ÄRIPIND	18,7
	208	WC	2,9
	209	WC	3,2
	210	DUSH	2,2
	211	ÄRIPIND	12,2
	212	ÄRIPIND	13,6
	213	ÄRIPIND	11,6
	214	KORIDOR	8,0
	215	ÄRIPIND	10,2
	216	ÄRIPIND	32,4
	217	ÄRIPIND	7,3
	218	ÄRIPIND	5,8
	219	SERVER	2,7
	220	ÄRIPIND	8,3
	221	ÄRIPIND	26,3
	222	ÄRIPIND	6,4
			253,1 m²
3. KORRUS			
	301	TREPIKODA	10,4
	302	KORIDOR	8,2
	303	KORIDOR	11,1
	304	TREPIKODA	11,5
	305	ÄRIPIND	13,4
	306	ÄRIPIND	12,2
	308	WC	1,3
	309	DUSH/WC	4,2
	309	DUSH/WC	4,3
	310	ÄRIPIND	11,2
	311	ÄRIPIND	11,7
	312	ÄRIPIND	17,7
	313	KORIDOR	7,8
	314	ÄRIPIND	11,0
	315	ÄRIPIND	15,3
	316	ÄRIPIND	15,5
			166,8 m²
			673,2 m²

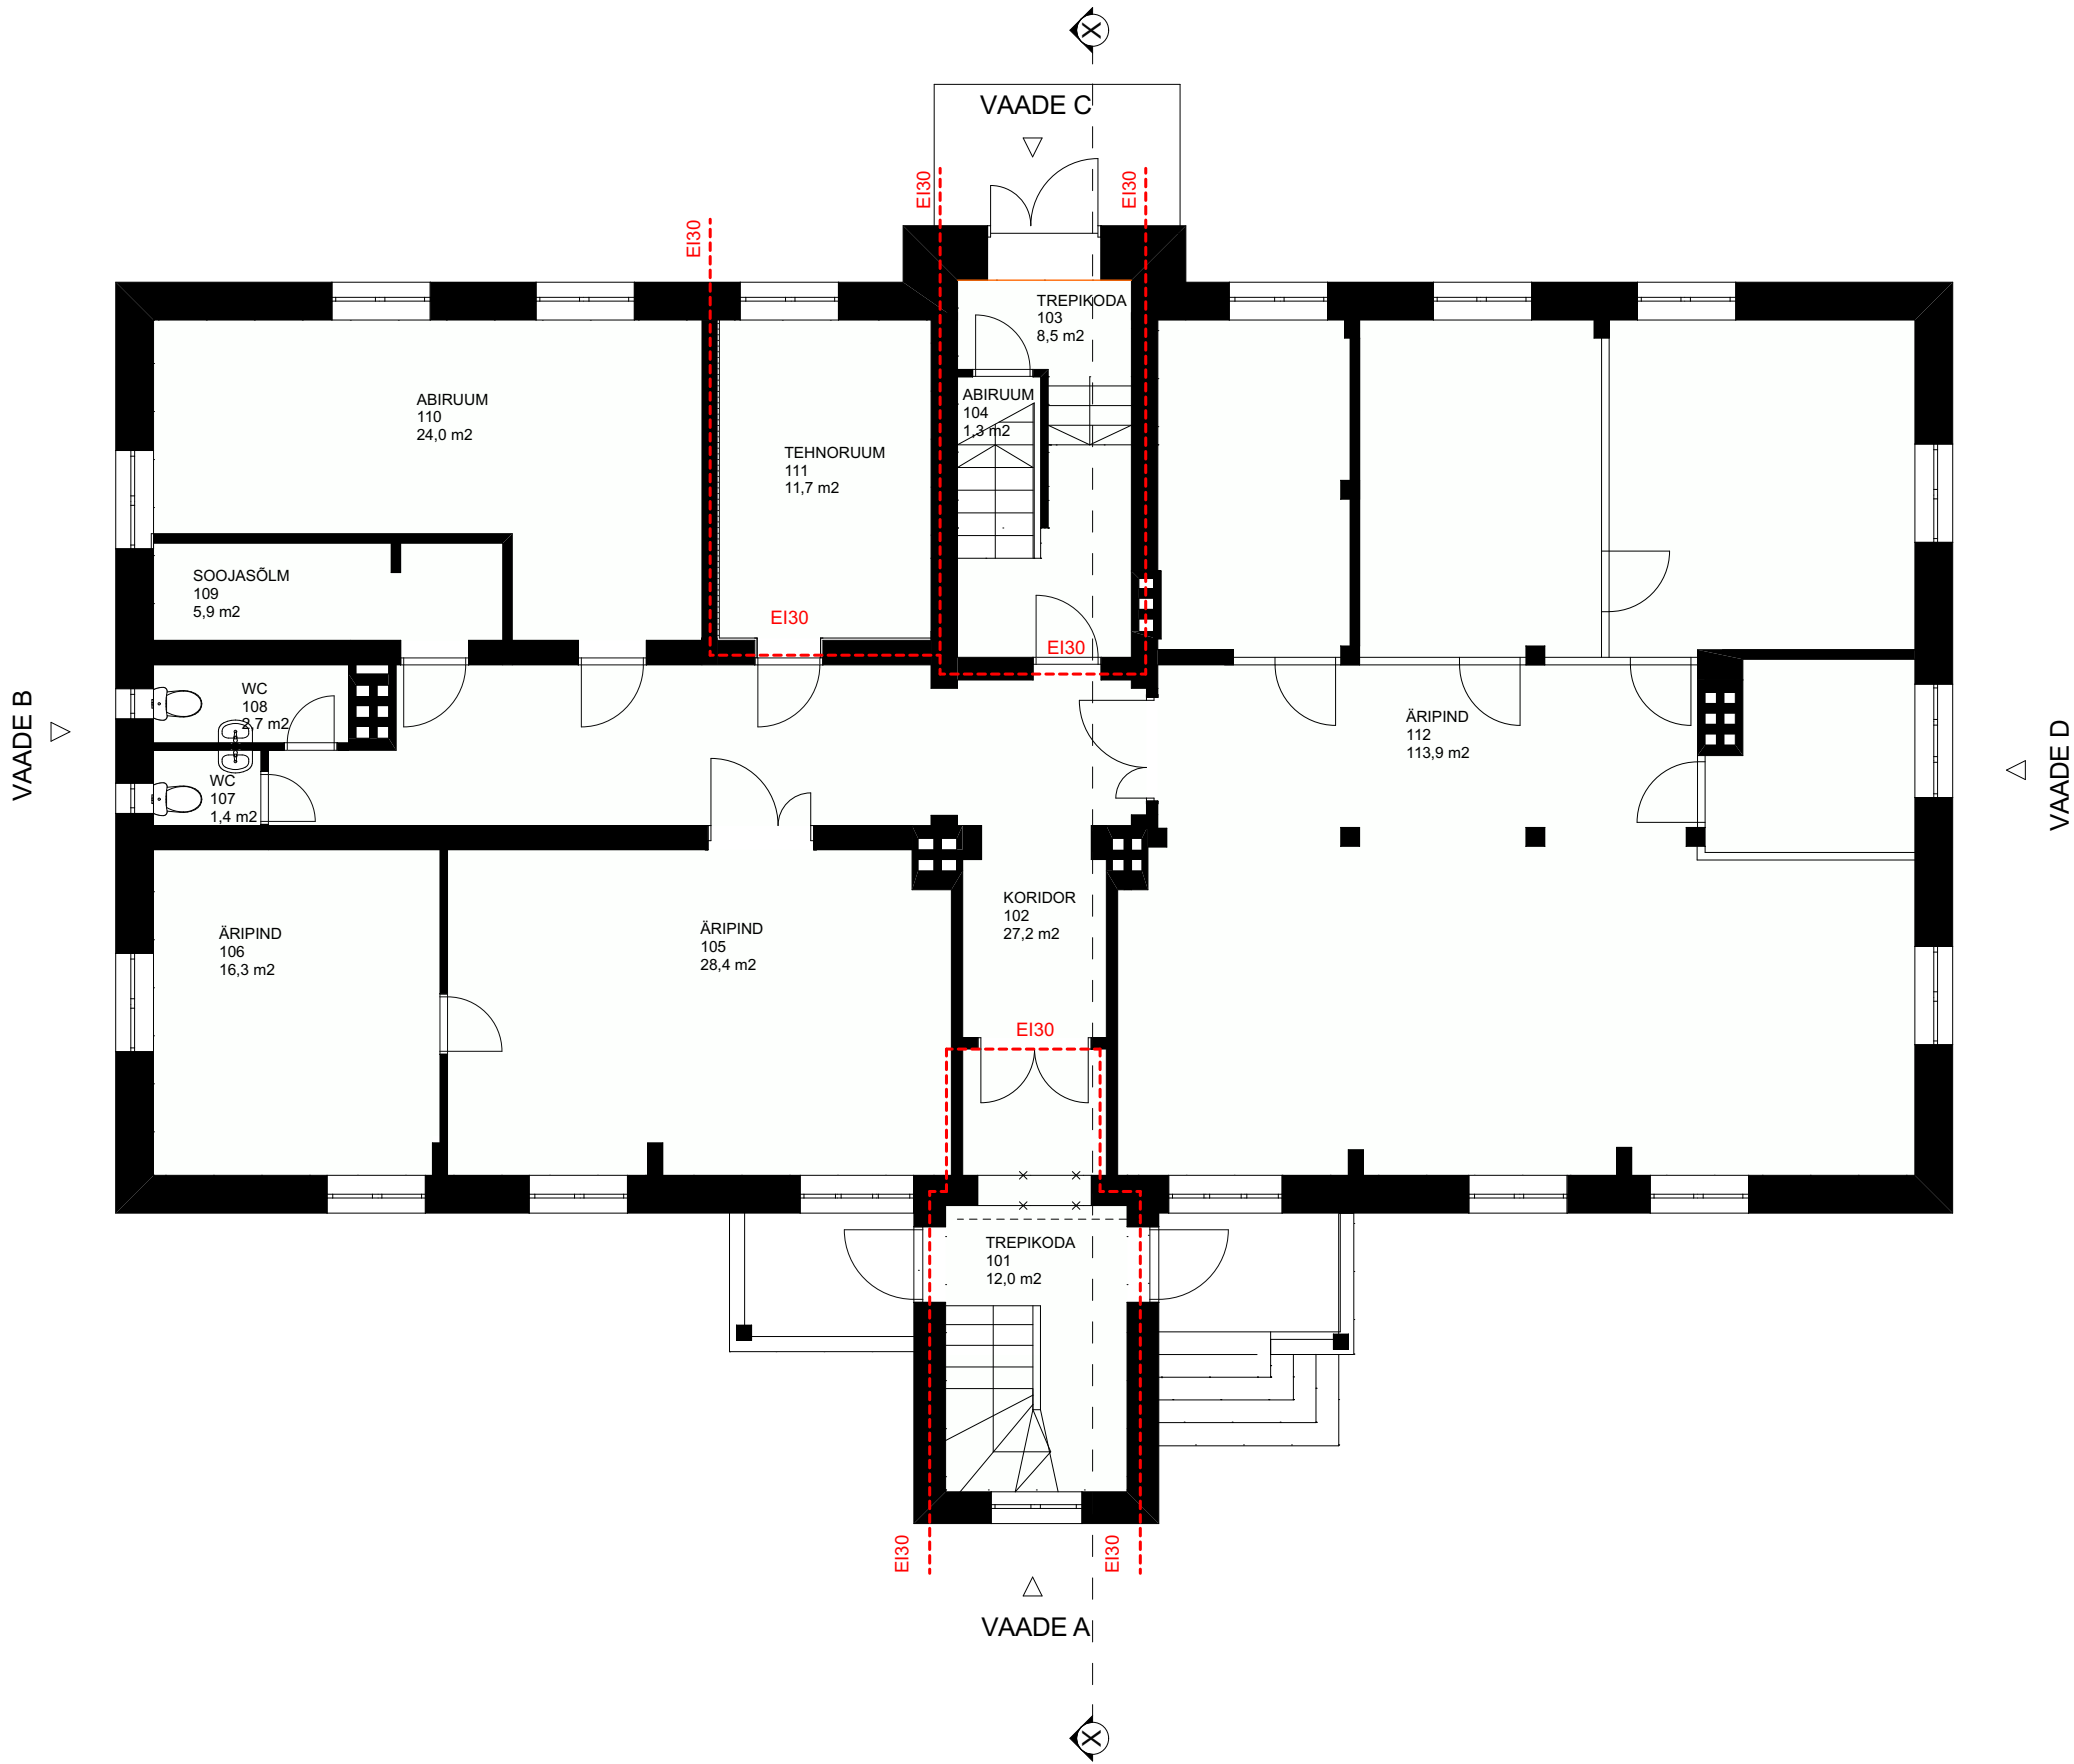

OÜ CONTROL AB Reg. kood 12375277 KM/K nr ee101640547 Kultuse kodu 5-405, 80035 Pärnu	AADRESS: PÄRNU LINN, RIIA MNT 92		MÕÕTKAVA:	TÖÖ NR:	
	TÖÖ NIMETUS: ÄRIHOONE (väike maja)		M1:100	A2219	
JOONISE NIMETUS:		1. KORRUSE PLAAN			
TELLIJA:	RIIA 92 OÜ	KUUP.	STAAD.	JOONIS	LEHT
VASTUTAV SPETSIALIST/JOONESTAJA:	BRITT VAHER	26/09/2023	EP	AE-1	1
OÜ CONTROL AB MKM reg.nr.EEP002589, tel.+372 51 44 448					